



Alzado

$$\epsilon = \frac{1}{100}$$

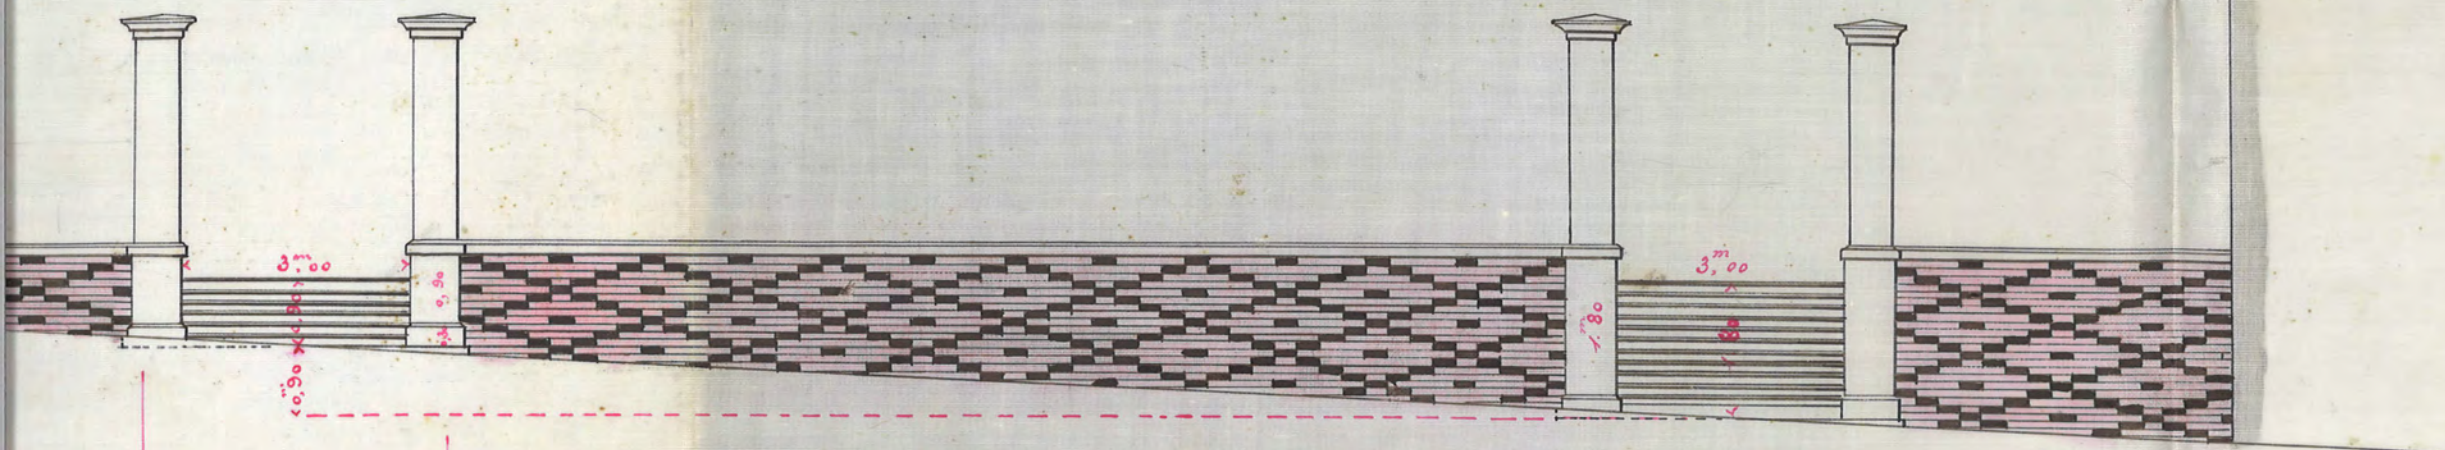

Planta

$$\epsilon = \frac{1}{100}$$

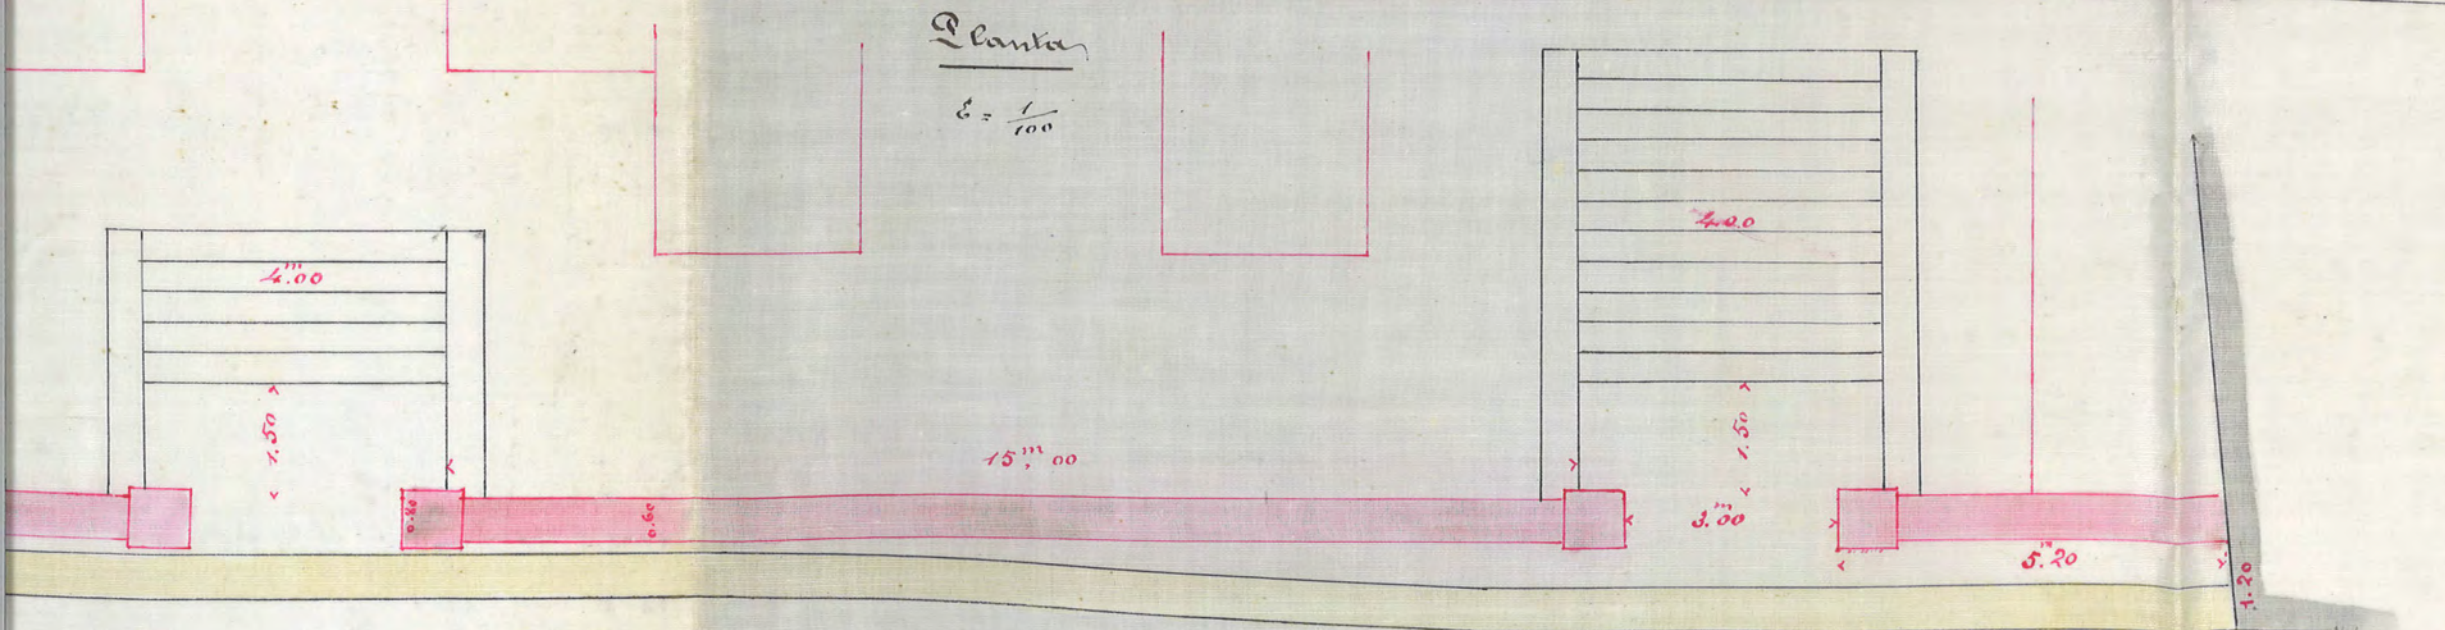


Calle

de

Benjillo

Sección y planta del entosados y desagües

$$\epsilon = \frac{1}{50}$$

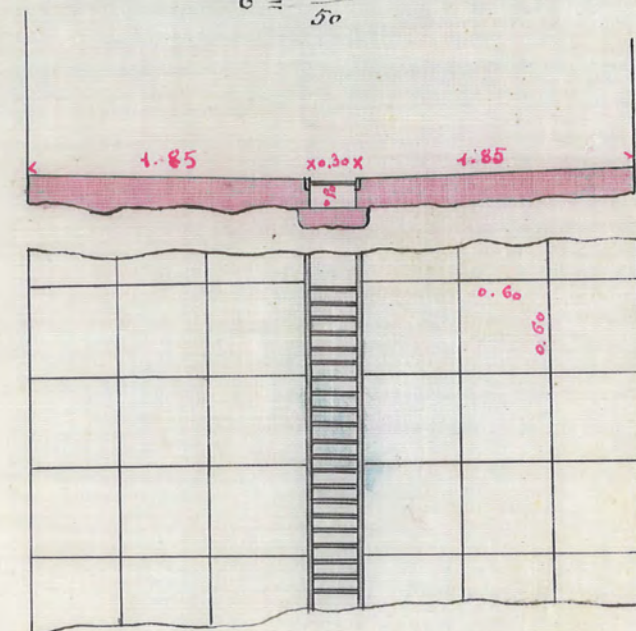


Plasencia, 27 de Enero de 1894

Eduardo Ollerías




Alzado

$$E = \frac{1}{100}$$

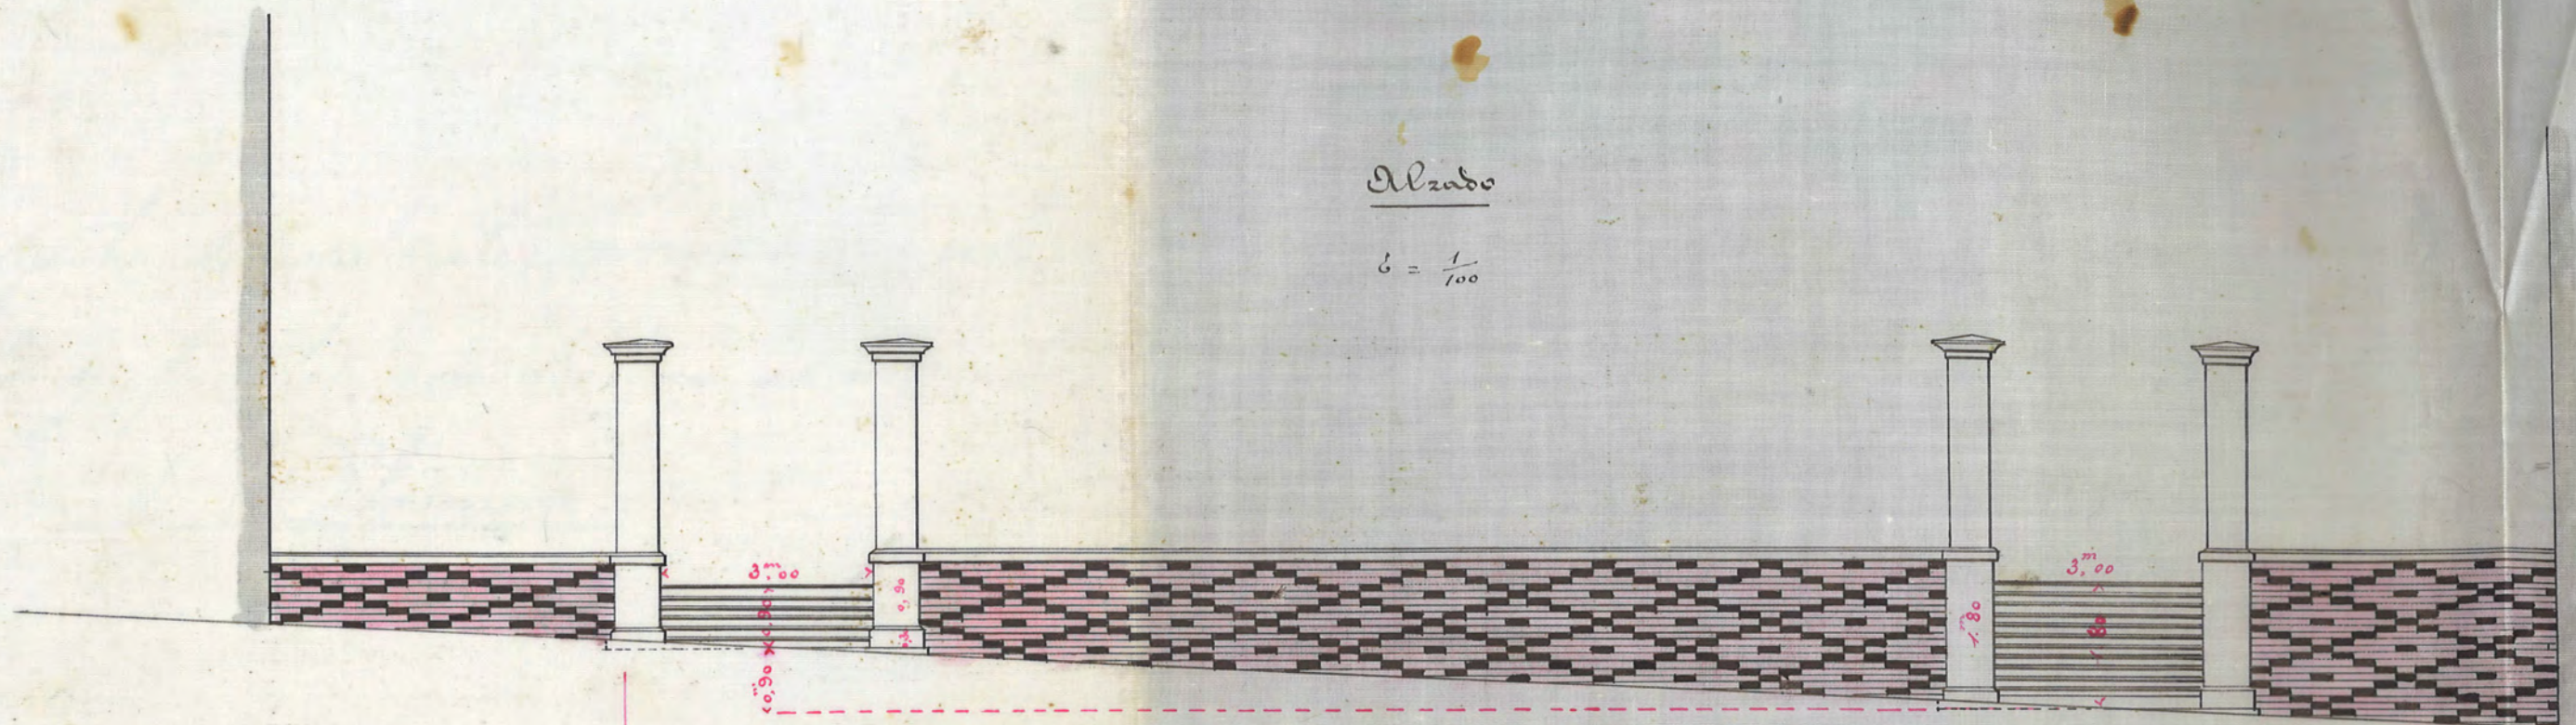

Planta

$$E = \frac{1}{100}$$

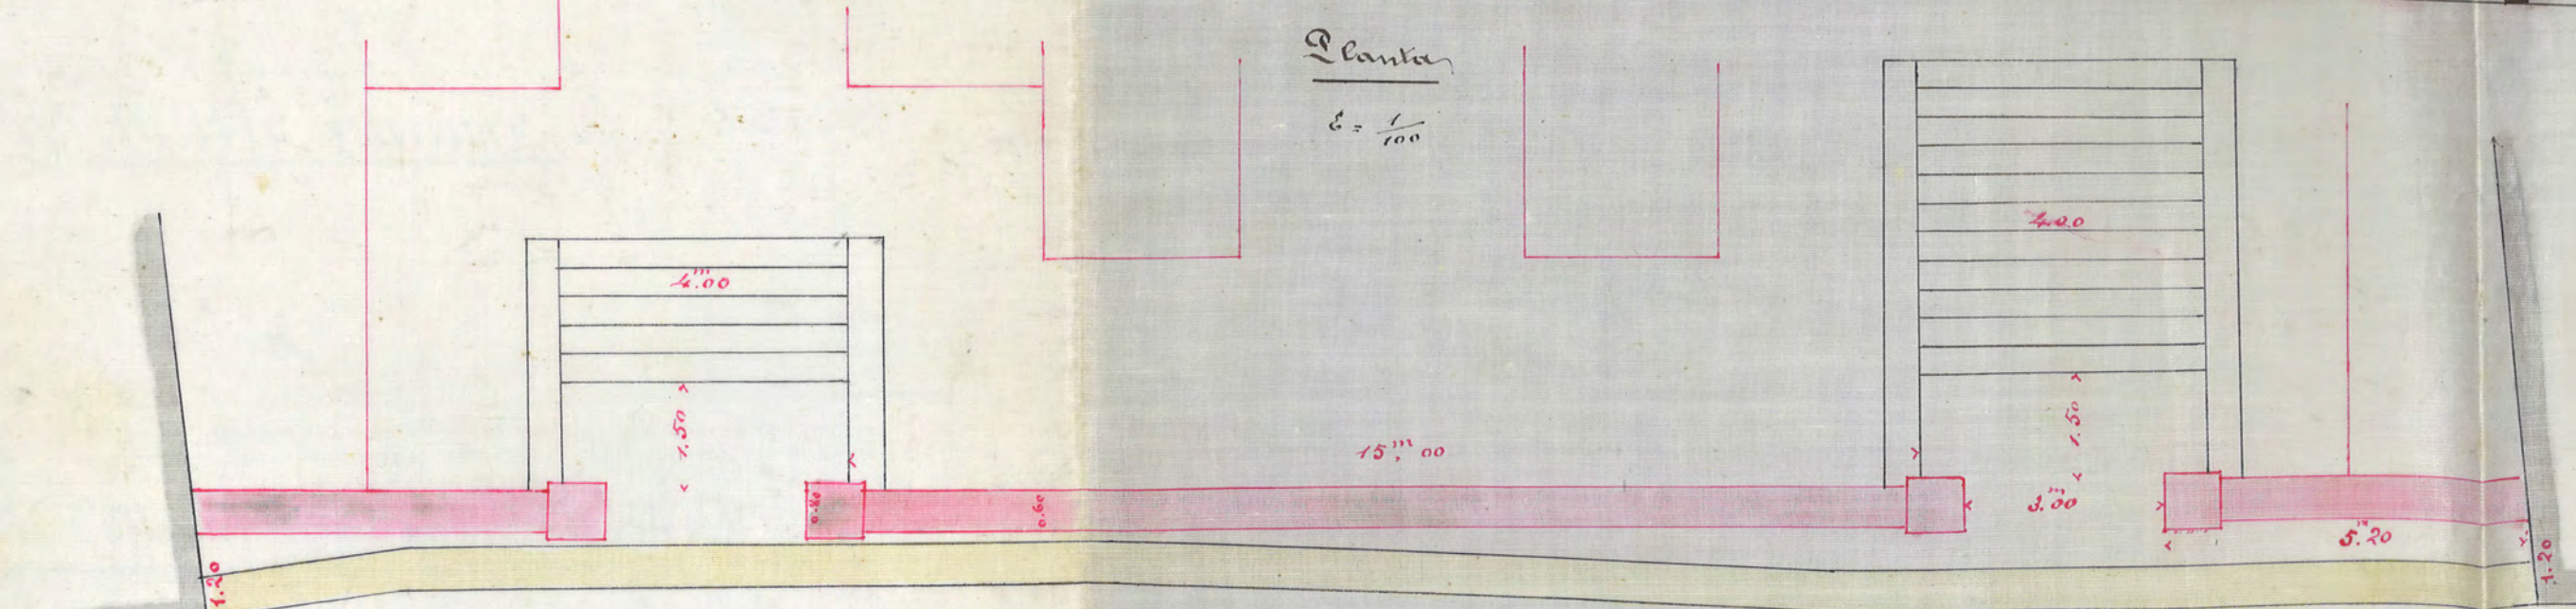


Calle

de


Benjillo



Sección transversal

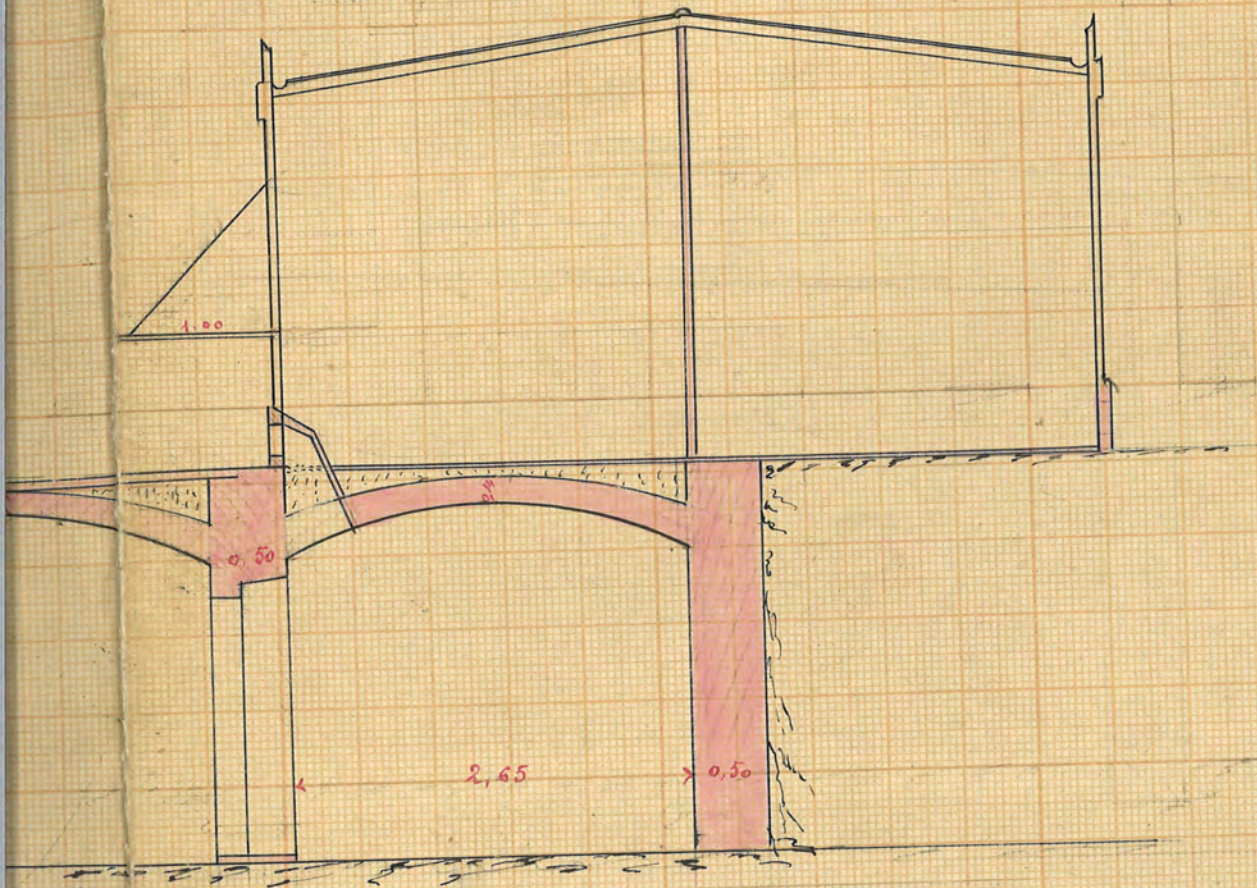

Escalas { del conjunto  $\frac{1}{50}$   
de los detalles  $\frac{1}{5}$

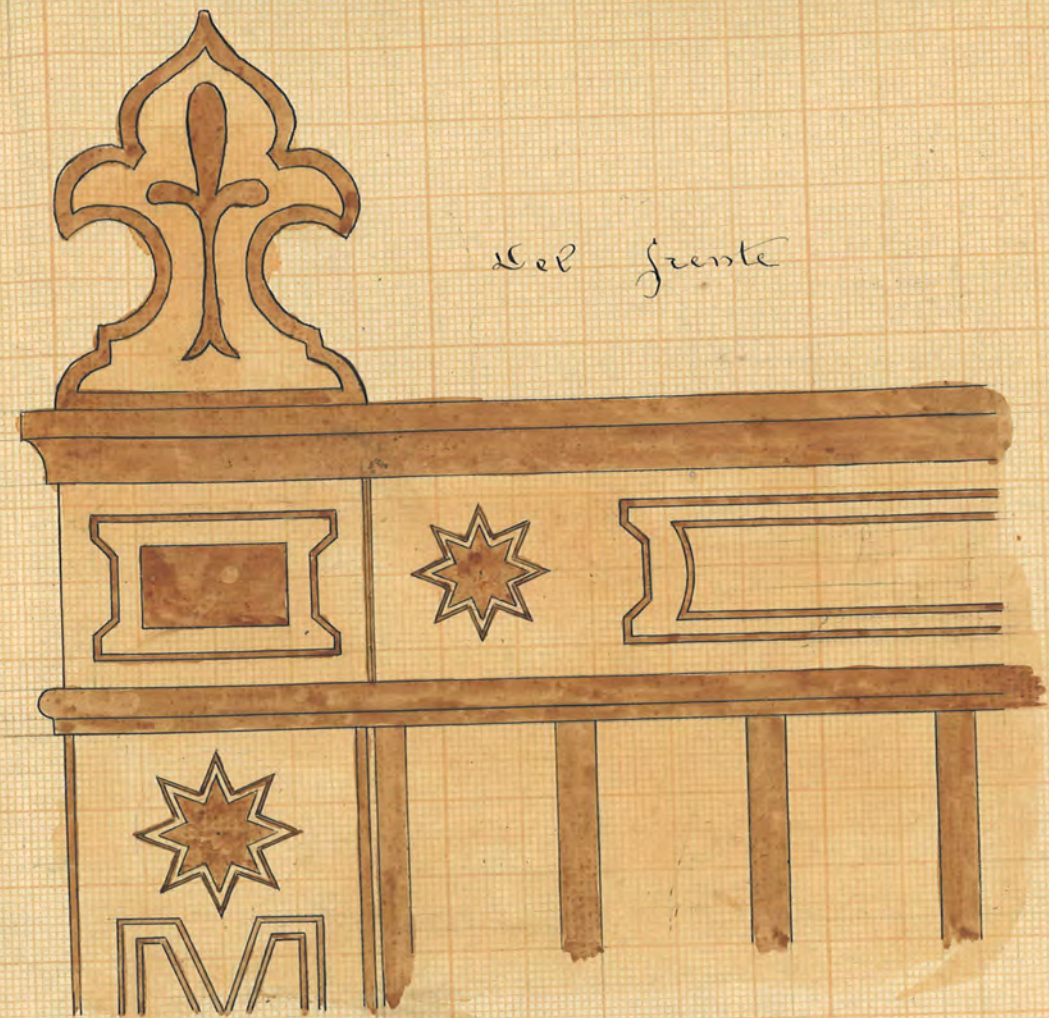


del frente


de la cara



Alzado  
y seccion de los sótanos

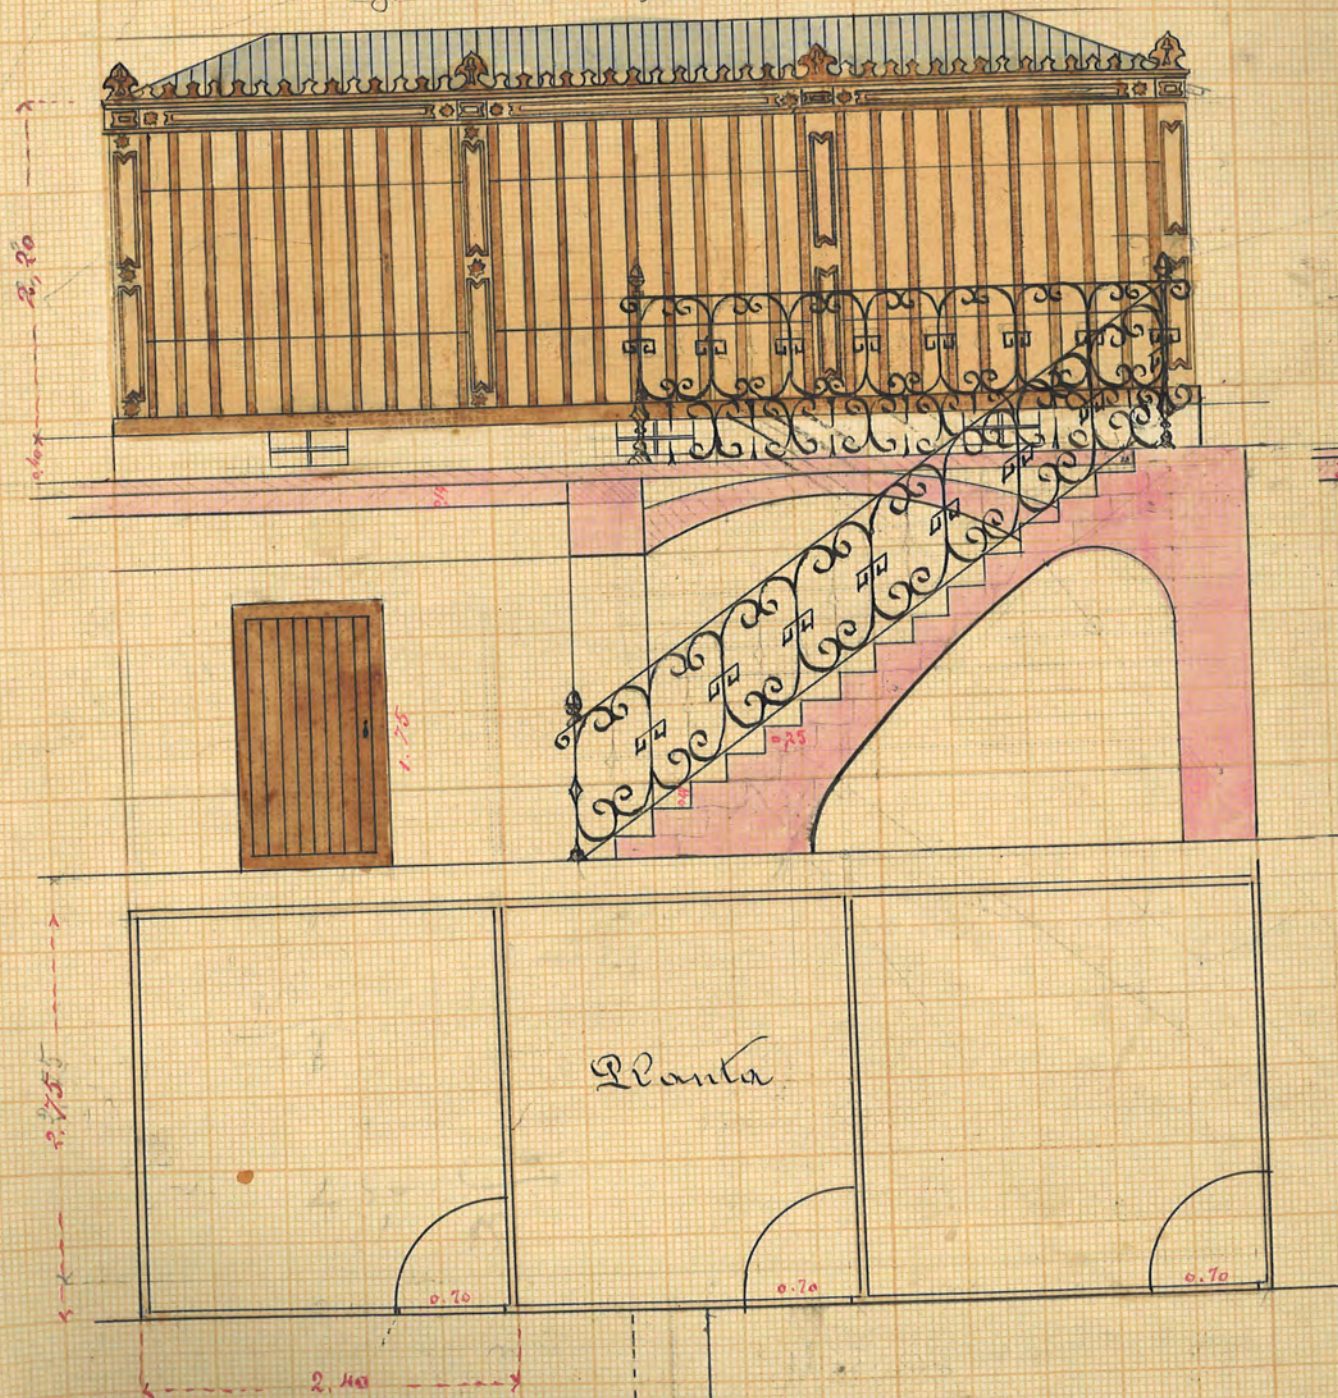

Sección transversal

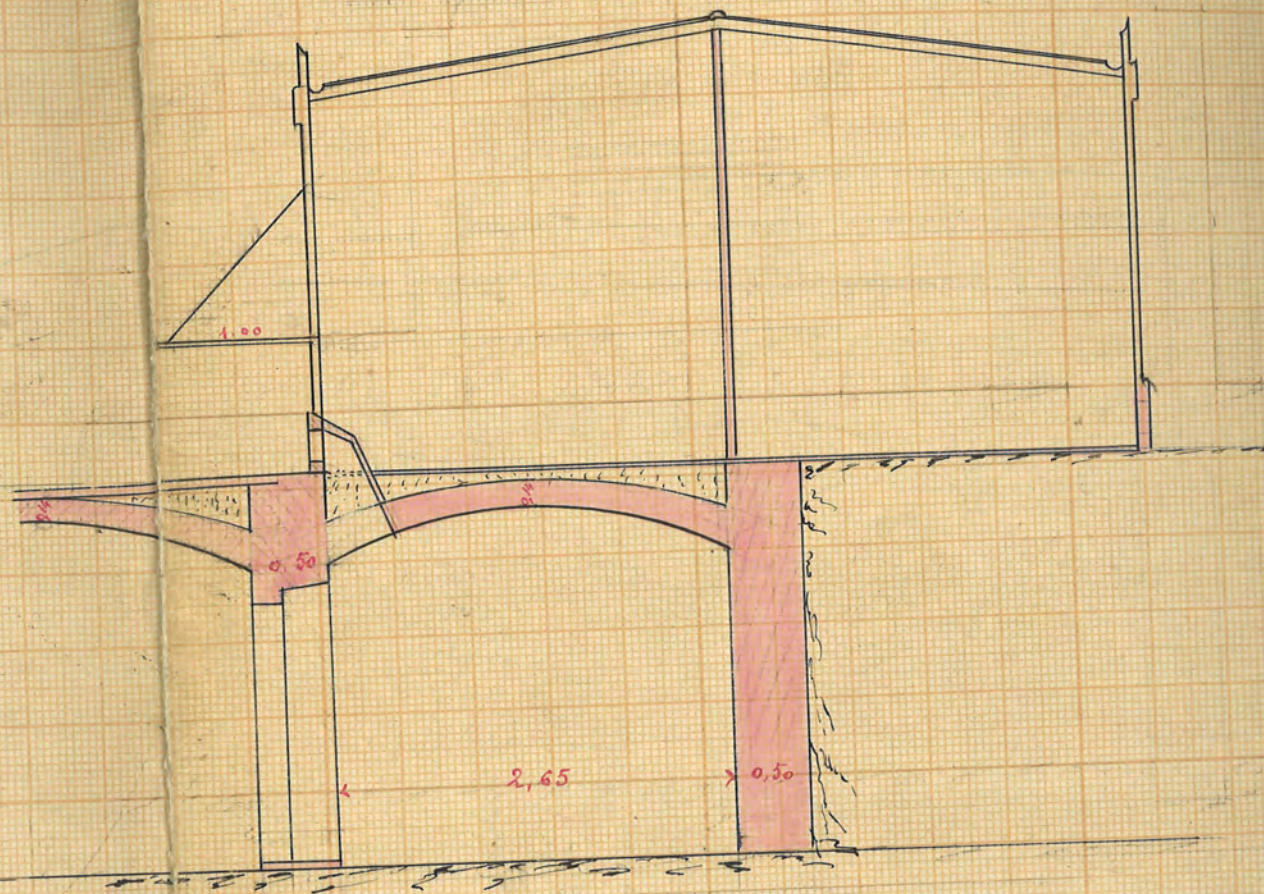

Escalas { Del conjunto  $\frac{1}{50}$   
de los detalles  $\frac{1}{5}$