

PROYECTO DE MERCADO EN

RAVENCIA -CÁCERES-

- FACHADA CALLE OBISPO LAZO -



Escala de 1:100


1.º de octubre de 1931.
L. de la Haza
1931

PROYECTO DE MERCADO

EN

RAVENCIA -CÁCERES-

- FACHADA y PERSPECTIVA DEL PORCHE -

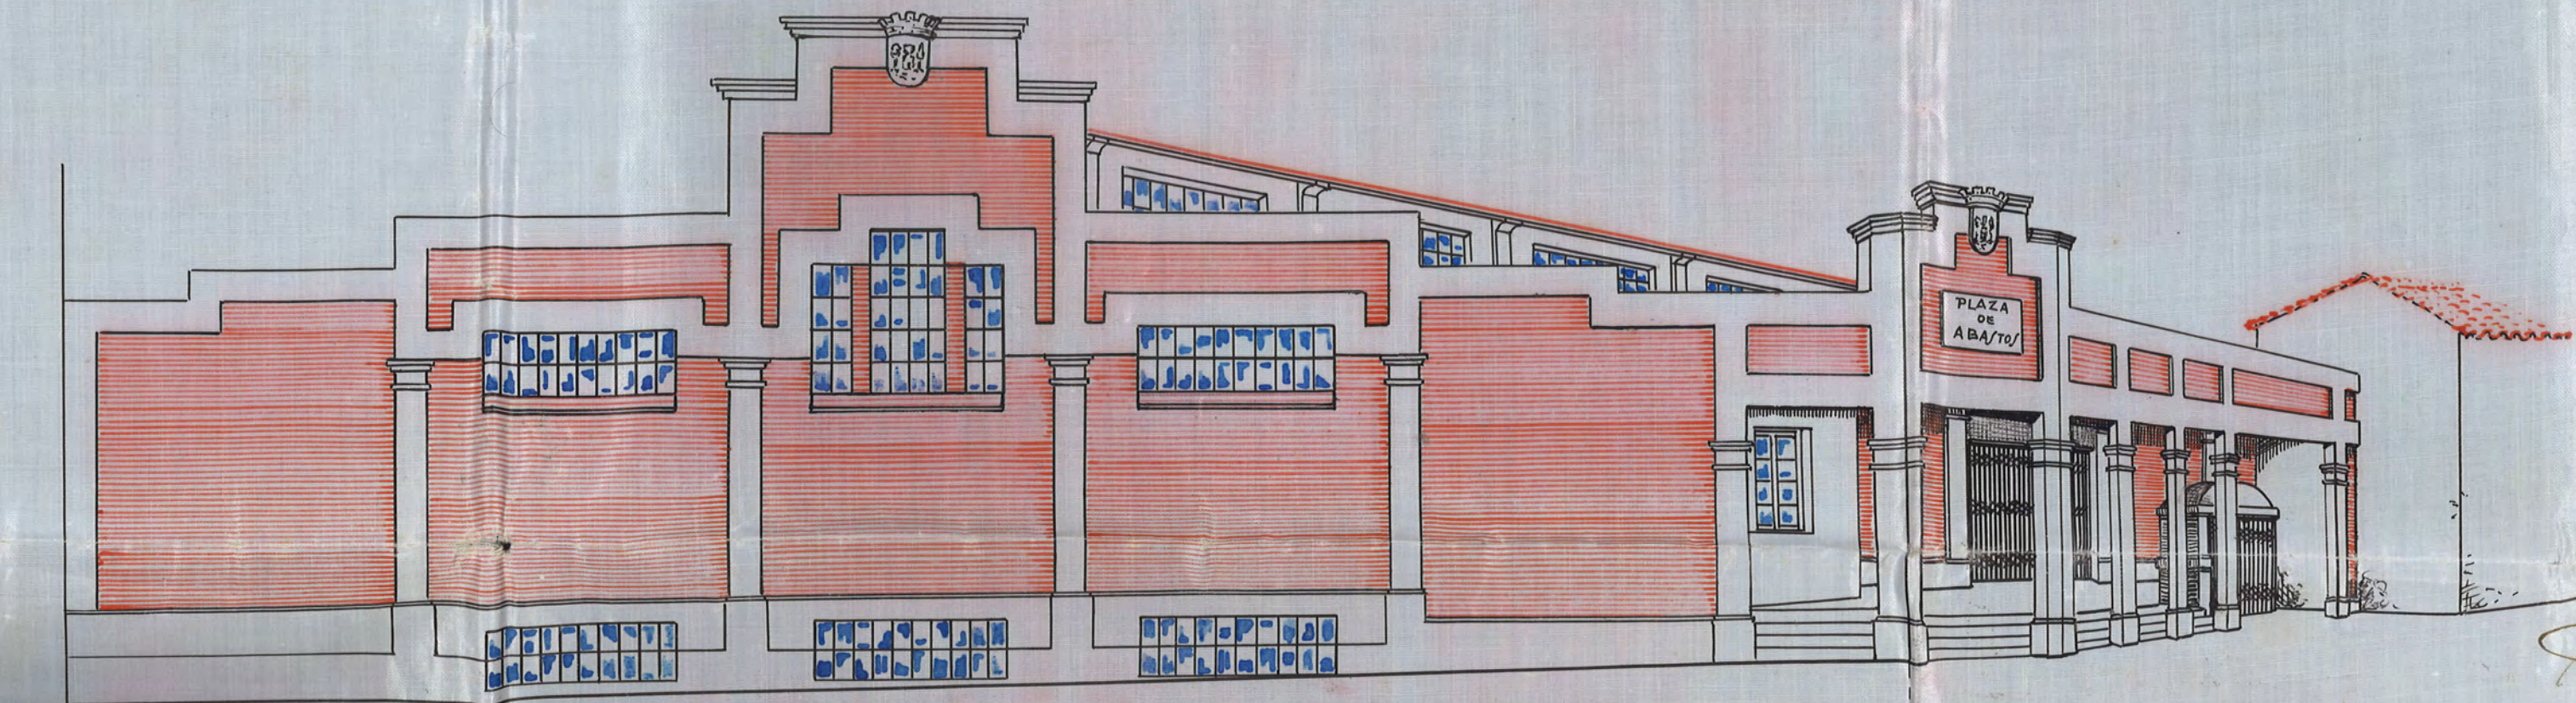

Escala de 1:100